




- 说明:
- 1、段、柱尺寸定位详结构施工图, 外墙为200mm厚加气混凝土砌块。
 - 2、门垛除靠墙、靠柱或注明外, 其余门垛均为100mm(距墙、柱边)。
 - 3、除特殊说明外, 所有卫生间, 楼梯间定位尺寸均以大样图为准。
 - 4、所有低于900mm高窗台均应设防护栏杆, 防护栏杆做法详西南18J412-62-1a。
 - 5、DK1为1100(2200 (h) 电梯门洞预留洞口, 电梯门的耐火极限不应低于1h。
 - 6、设备管并设置300mm高C20混凝土门楣, 管井门除特殊注明外均为800(1800)内级防火门。
 - 7、卫生间结构降板400mm。
 - 8、K1为空调480预留洞口, 洞顶各梁底, 洞中距墙边200mm, 洞口缝随空调安装完毕后用水泥砂浆封堵。
 - 9、木图管件规格大小、位置如有与水电不符的, 以给排水专业施工图为准。
 - 10、由屋面楼梯间、电梯机房、屋面设备间、管井墙体底部设置300mm高(从屋面结构面开始算起)的钢筋混凝土反墙, 且与楼板同时浇筑, 宽度向上部墙体。
 - 11、其他专业预留详各专业图纸。
 - 12、楼梯大样详见建施-18、19、20、21。
 - 13、卫生间大样详见建施-25。
 - 14、门窗大样详见建施-22、23、24。

疏散宽度计算说明:
本层建筑面积: 3351.13m²
首层直通室外

防火分区说明:
本层建筑面积: 3351.13m²
设置自动火灾系统, 防火分区≤5000m²,
为一个防火分区。

图 例	
○	地 漏
○	Φ100雨水管
□	洗衣机
□	拖布池
□	洗手盆
□	蹲便器
↓	淋浴喷头
□	空调预留洞
□	空调外机
□	楼梯编号
DT1	电梯编号
▲	消火栓

中国电建集团贵阳勘测设计研究院有限公司
POWERCHINA GUIYANG ENGINEERING CORPORATION LIMITED

证书编号: 综合甲级A152000318
CERTIFICATE NO.: Integrated Class-A15200318

审查批准单位:
Censorship

审查批准证书号:
Censorship No.

项目名称:
Project
贵安新区航空航天产业孵化基地项目
—21#、22#保障性租赁住房(公寓)、展厅

建设单位:
Client
贵州贵安产业置业有限公司

审 定	刘 毅	刘 毅
Authorized		
项目负责人	刘 毅	刘 毅
Project Director		
专业负责人	刘毅宇	刘毅宇
Chief		
审 核	邓仁碧	邓仁碧
Examined		
校 对	吕俊杰	吕俊杰
Checked		
设计	张 炬	张 炬
Designed		
制 图	张 炬	张 炬
Drawing		

设计单位出图章:
Design Co. Check Group

注册执业章:
Registration Stamp

图 名:
Title
一层平面图
一层平面图

专业	建筑	阶段	施工图
Discipline	Scale	1:150	日期
比例	1:150	日期	2022.06
版本	第一版	备注	
Edition		备注	
图 号	GY2022(05)-0944-72-01-05/25	Figure No.	
Figure No.			

本图纸版权归本公司所有, 不得用于本工程以外范围
The copyright of this drawing should be owned by the company and not be used outside the project.